




Dwarsprofiel A-A
SCHAAL 1 : 50

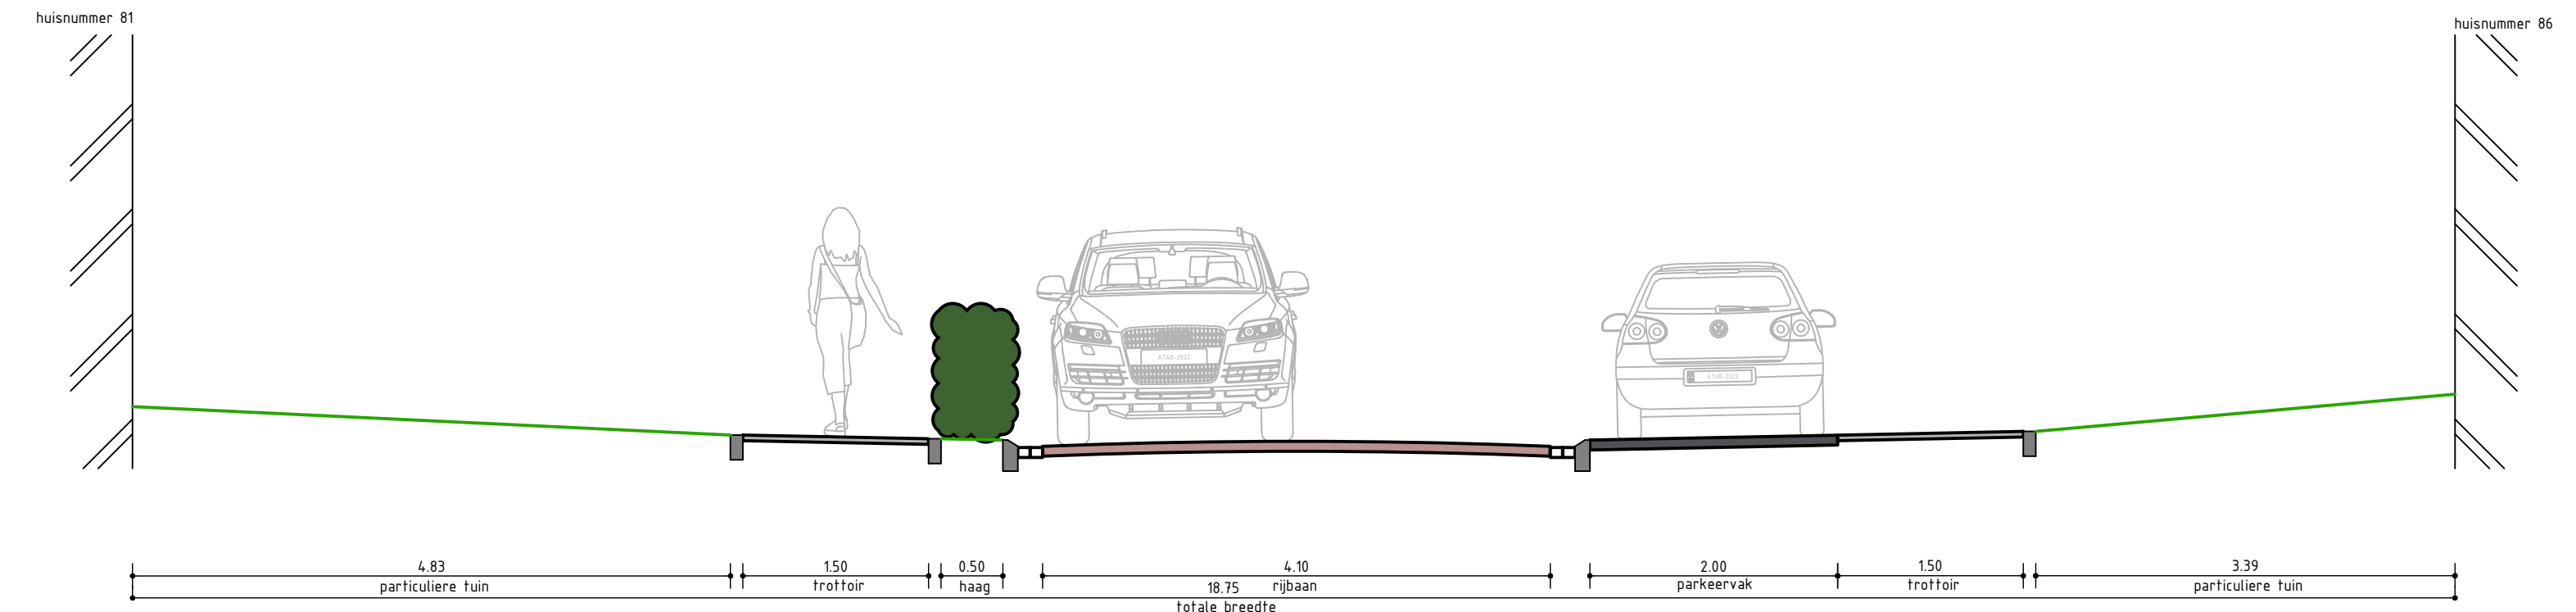


Dwarsprofiel D-D
SCHAAL 1 : 50

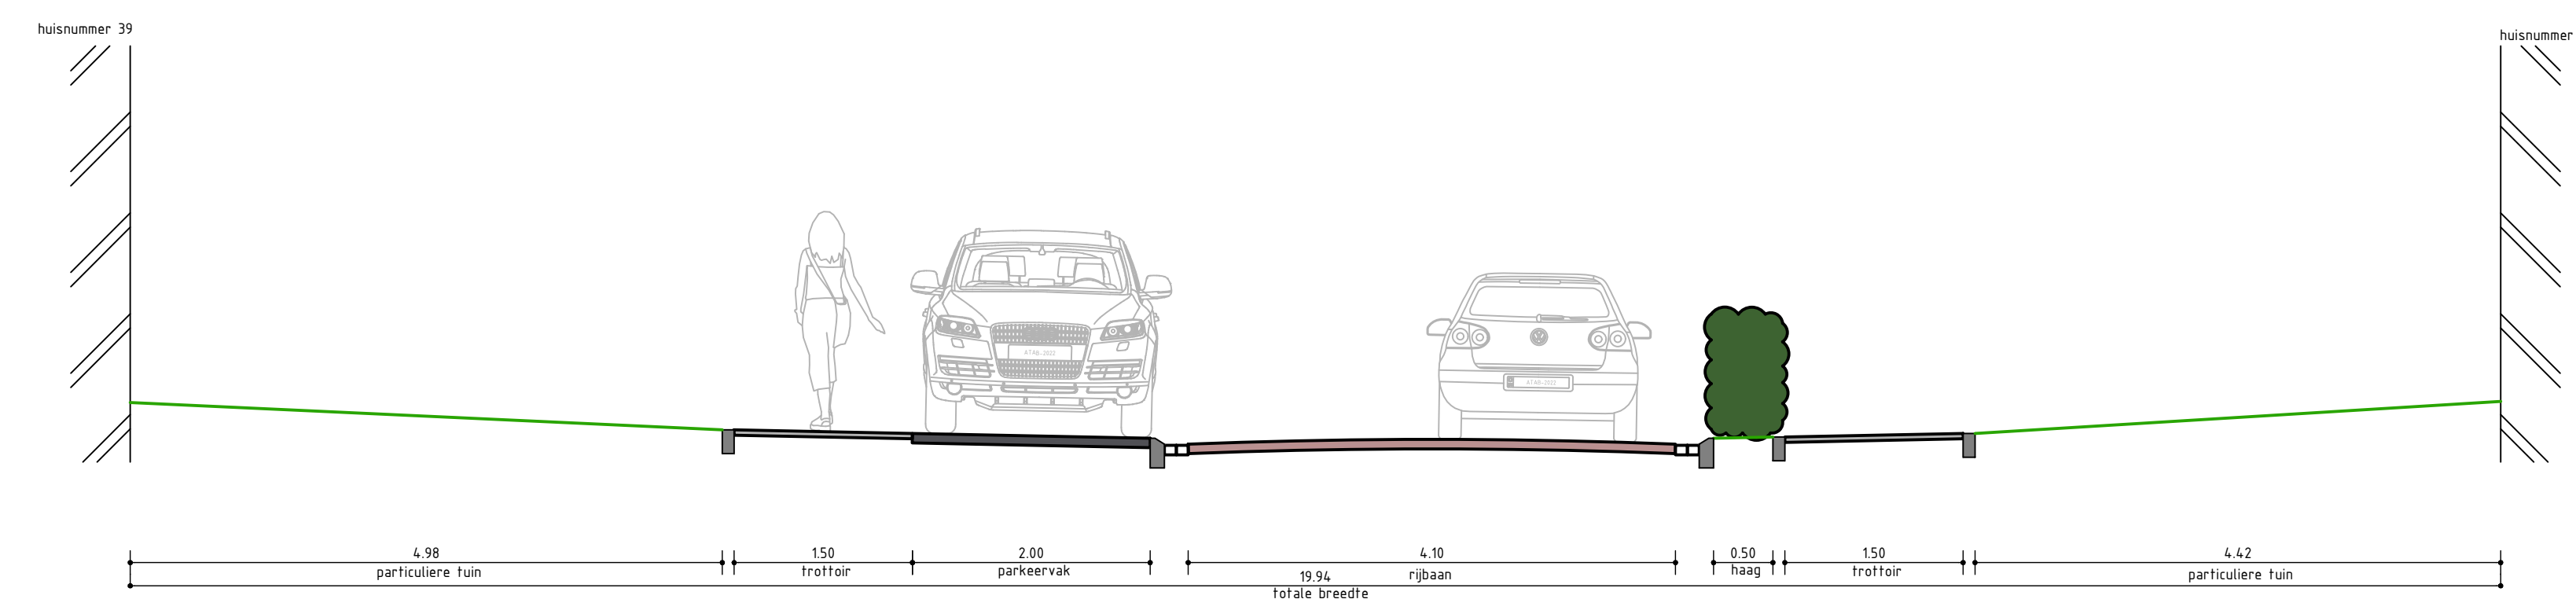


Dwarsprofiel B-B
SCHAAL 1 : 50

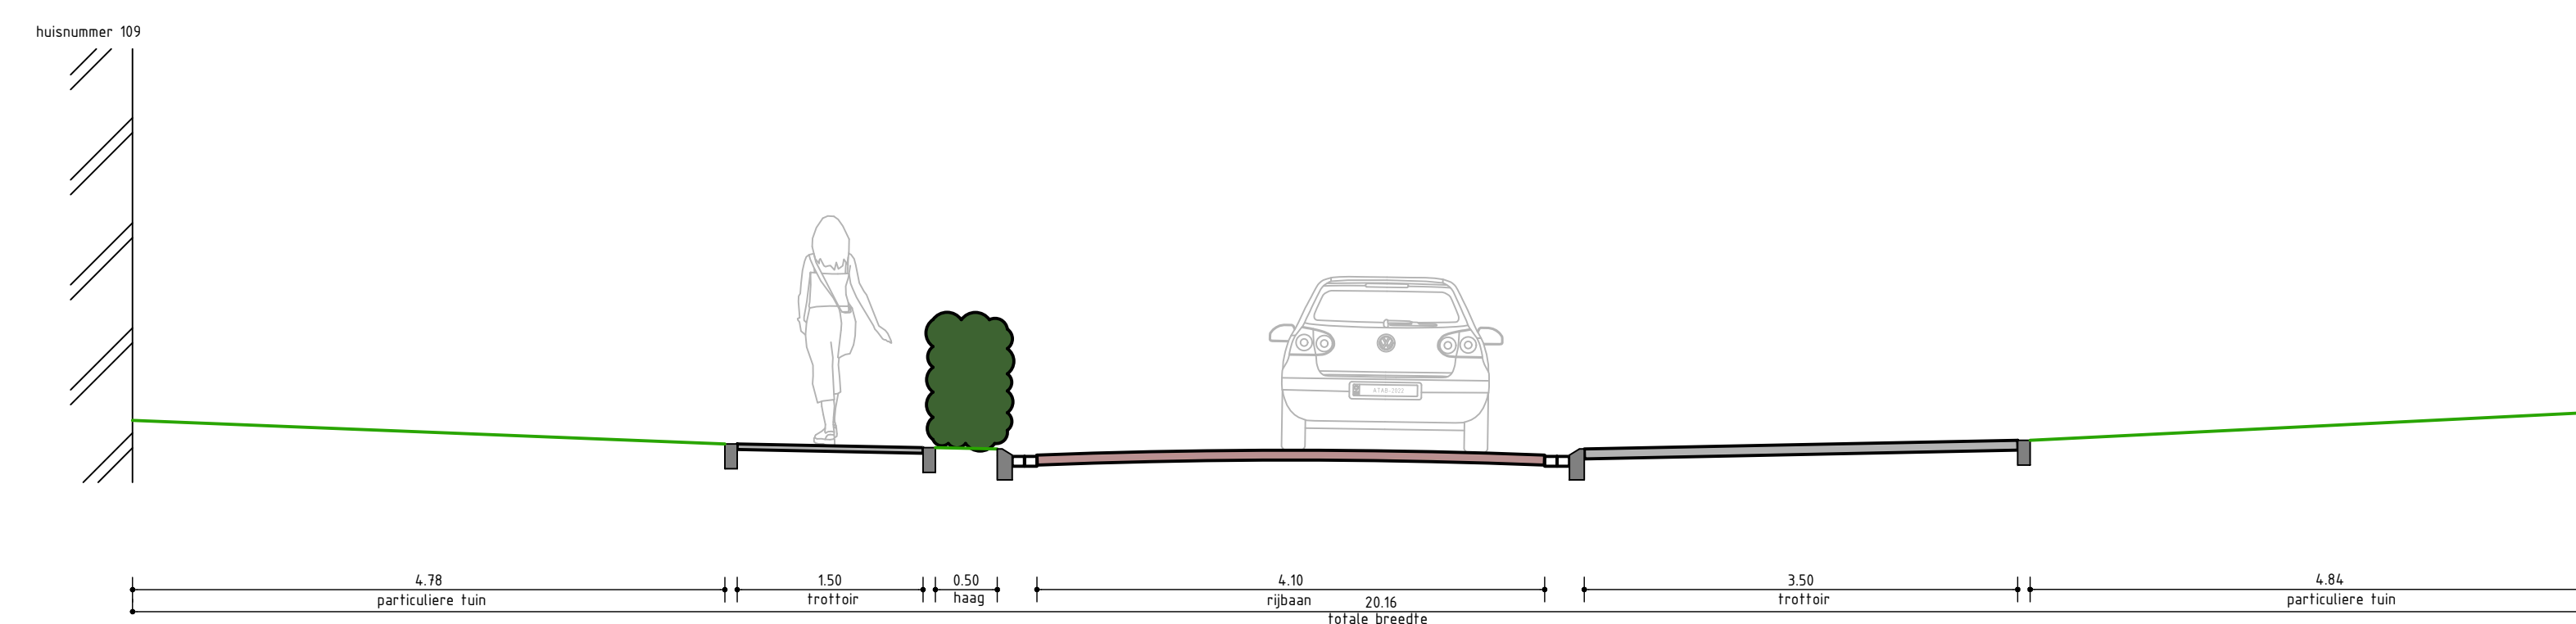


Dwarsprofiel E-E
SCHAAL 1 : 50

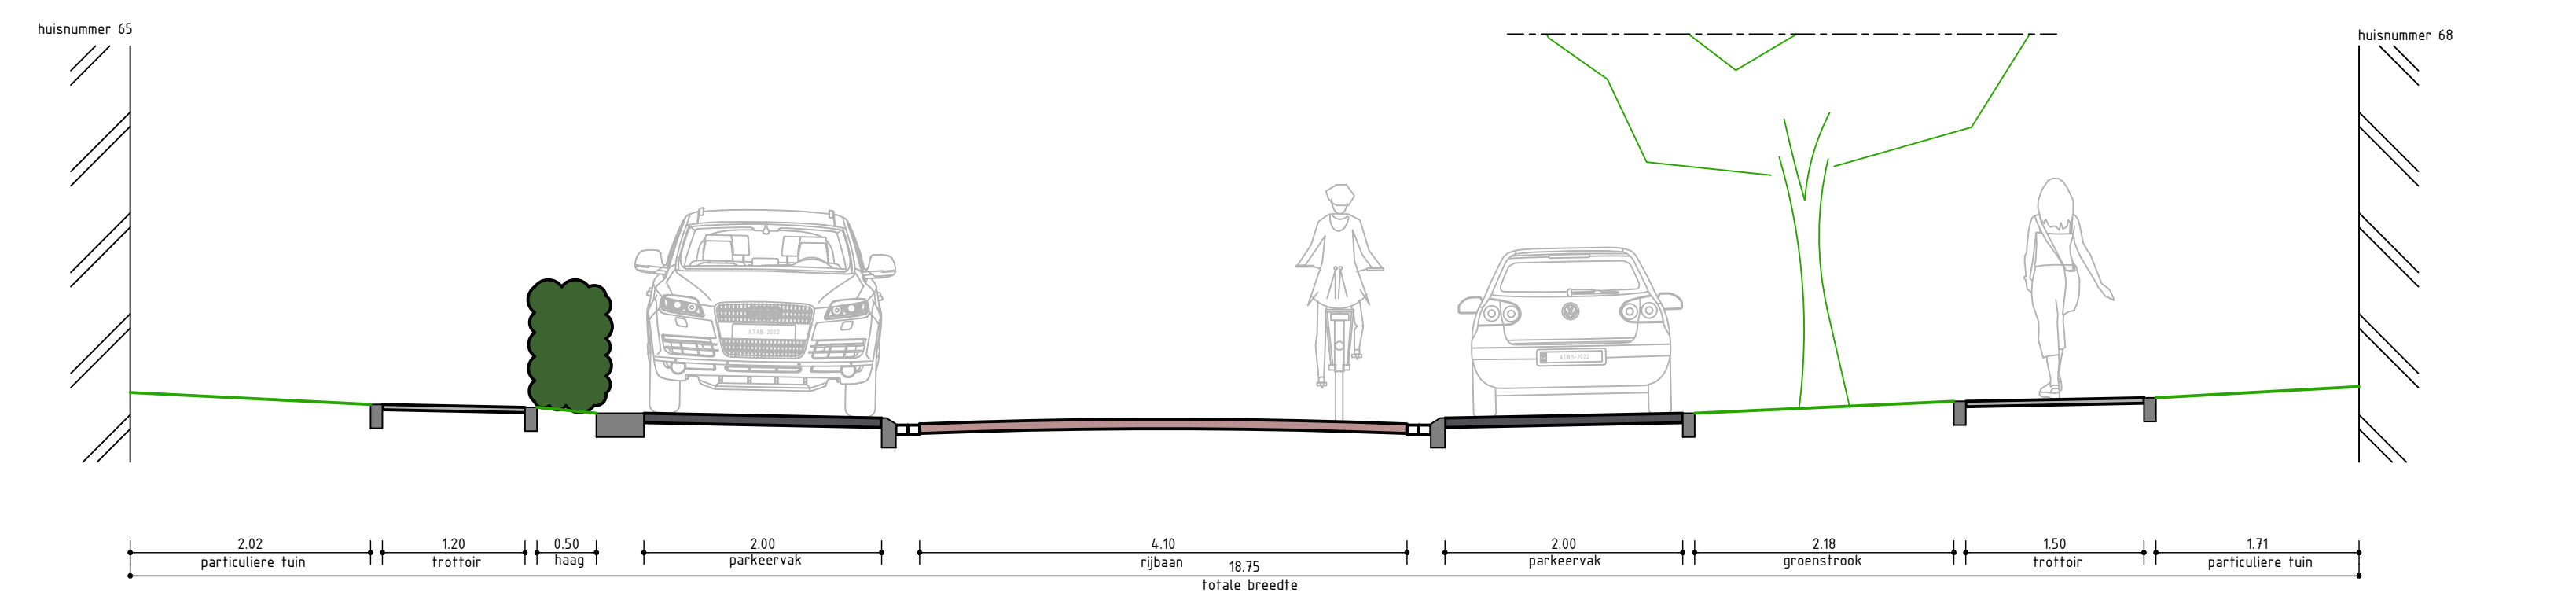

Dwarsprofiel C-C
SCHAAL 1 : 50

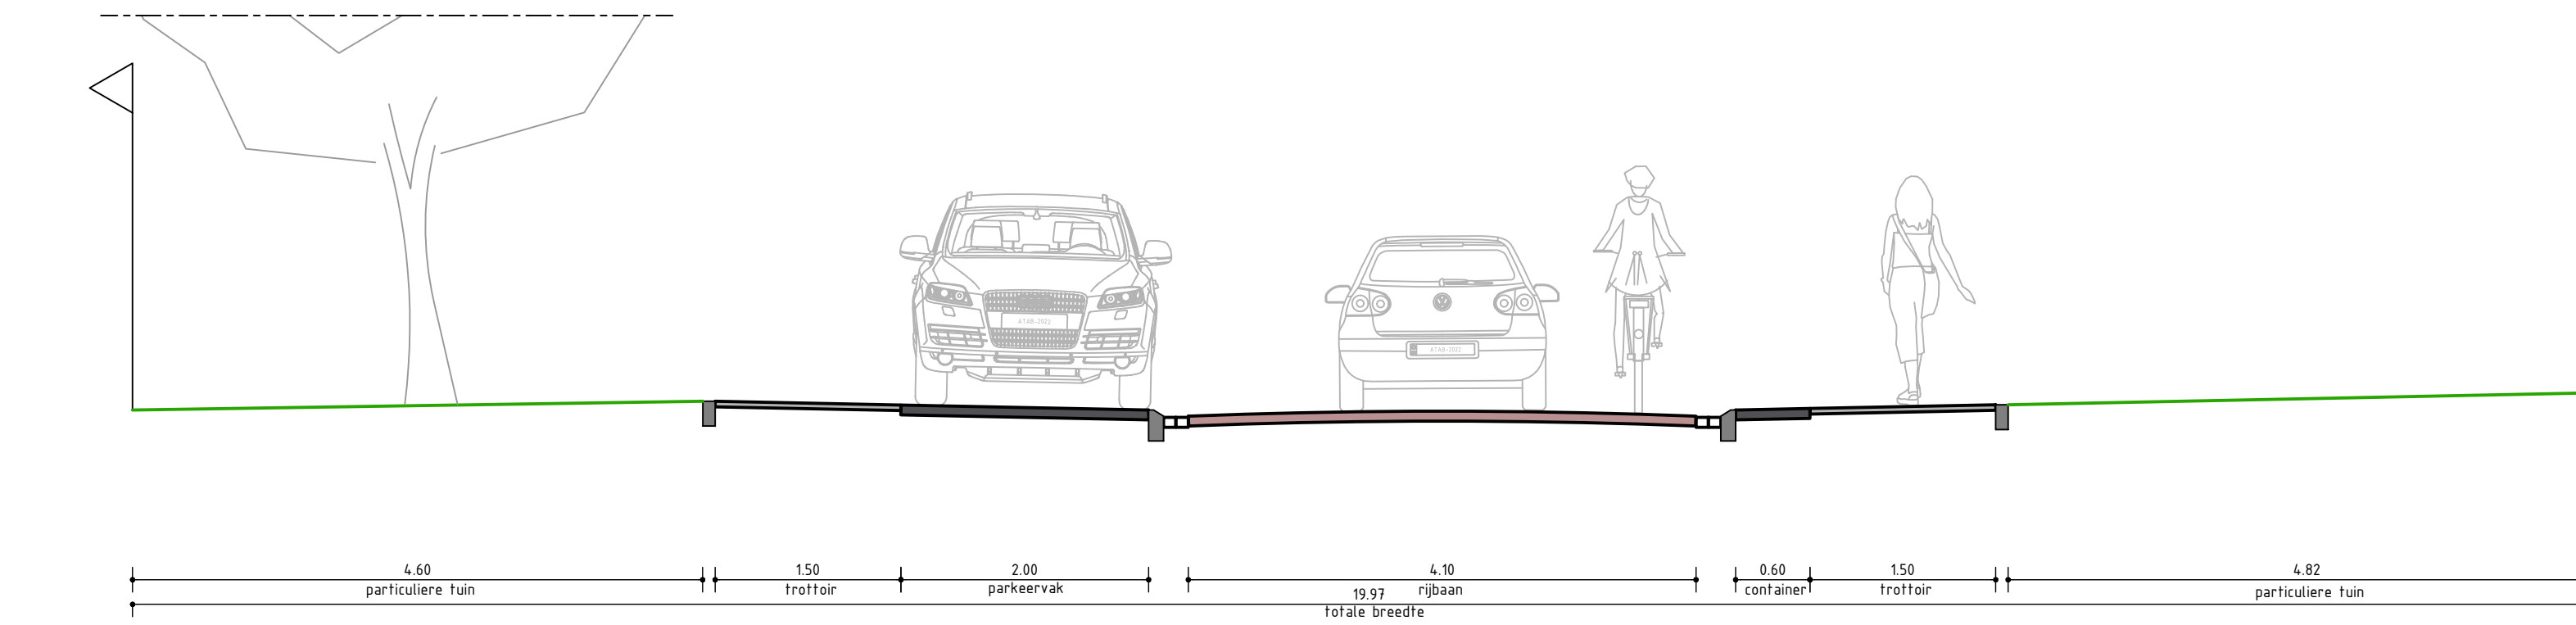


Dwarsprofiel F-F
SCHAAL 1 : 50

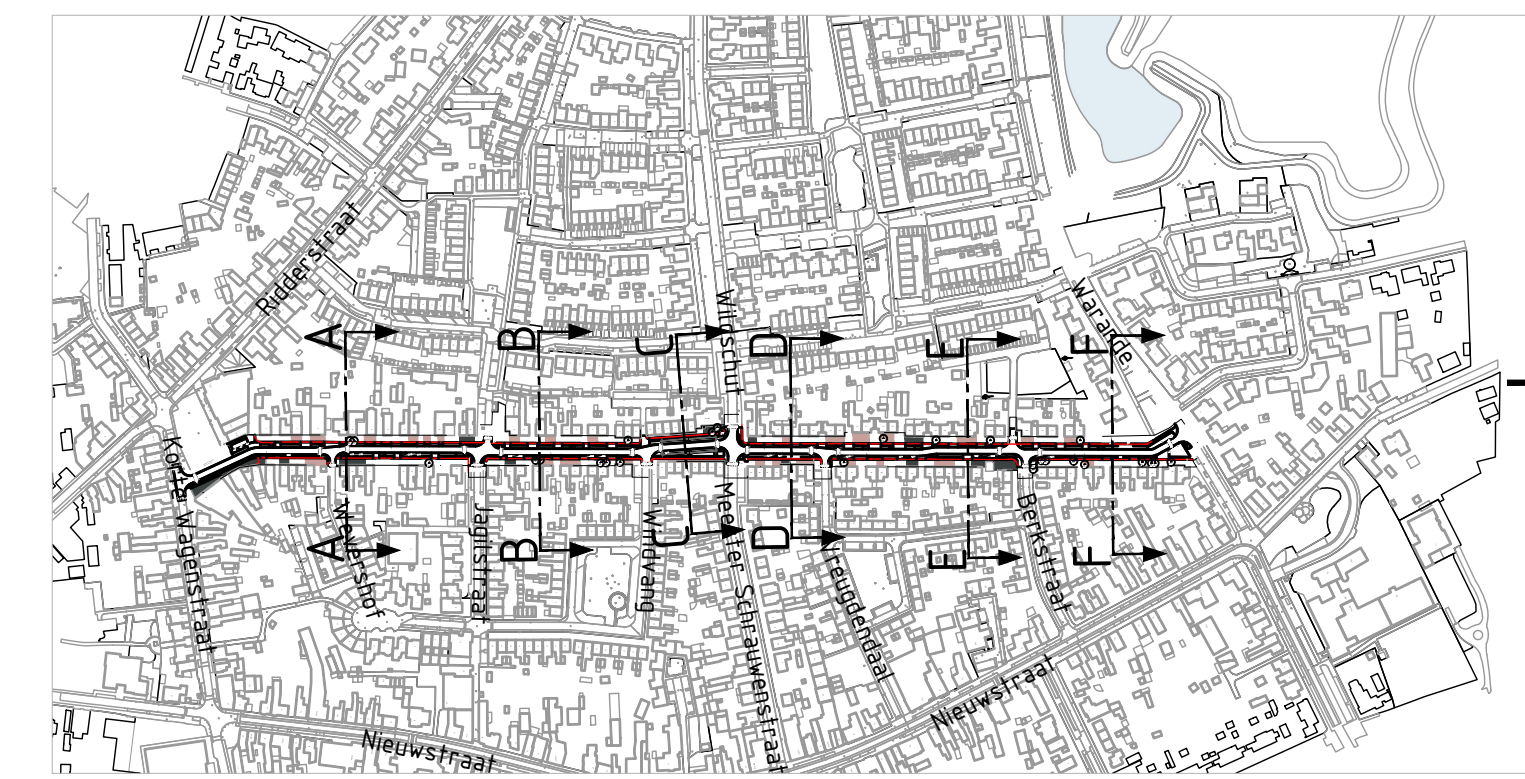


Situatieoverzicht
SCHAAL 1 : 5.000

OPMERKINGEN

- Coördinatensysteem RD (x, y);
- Maten in meters, tenzij anders vermeld;
- Materiaalmaten in millimeters, tenzij anders vermeld;
- Peilmaten in meters f.o.v. NAP, tenzij anders vermeld;
- Diameters in millimeters, tenzij anders vermeld;
- Maten exclusief kantopsluitingen.

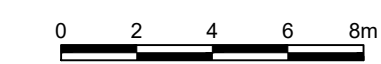

Versie	Datum	Getekend door	Omschrijving

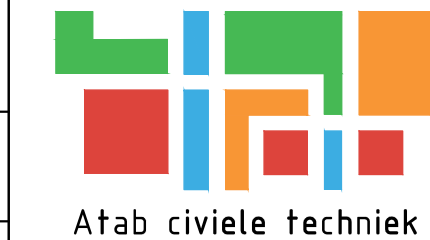Opdrachtgever ABG Gemeenten		 De Sluis 2a 4271 LZ Bussen T +31 (0)183 403988 E vraag@atabcivieletechniek.nl	
Project Reconstructie B. van Poppelstraat in Gilze			
Onderdeel Definitief ontwerp Presentatie - dwarsprofielen		Projectnummer 022205	Formaat 420x1260 mm
Getekend door L. Koevoets	Gecontroleerd door L. van Lavieren	Vrijgegeven door R. Koopmans	Status DEFINITIEF
Paraaf/Datum 22-12-2022	Paraaf/Datum 22-12-2022	Paraaf/Datum 22-12-2022	Schaal 1:200
			Tekeningnummer 022205-00-PT-08
			Blad 1 / 1
			Versie 2.0